


Plint-ritning för förråd F8.

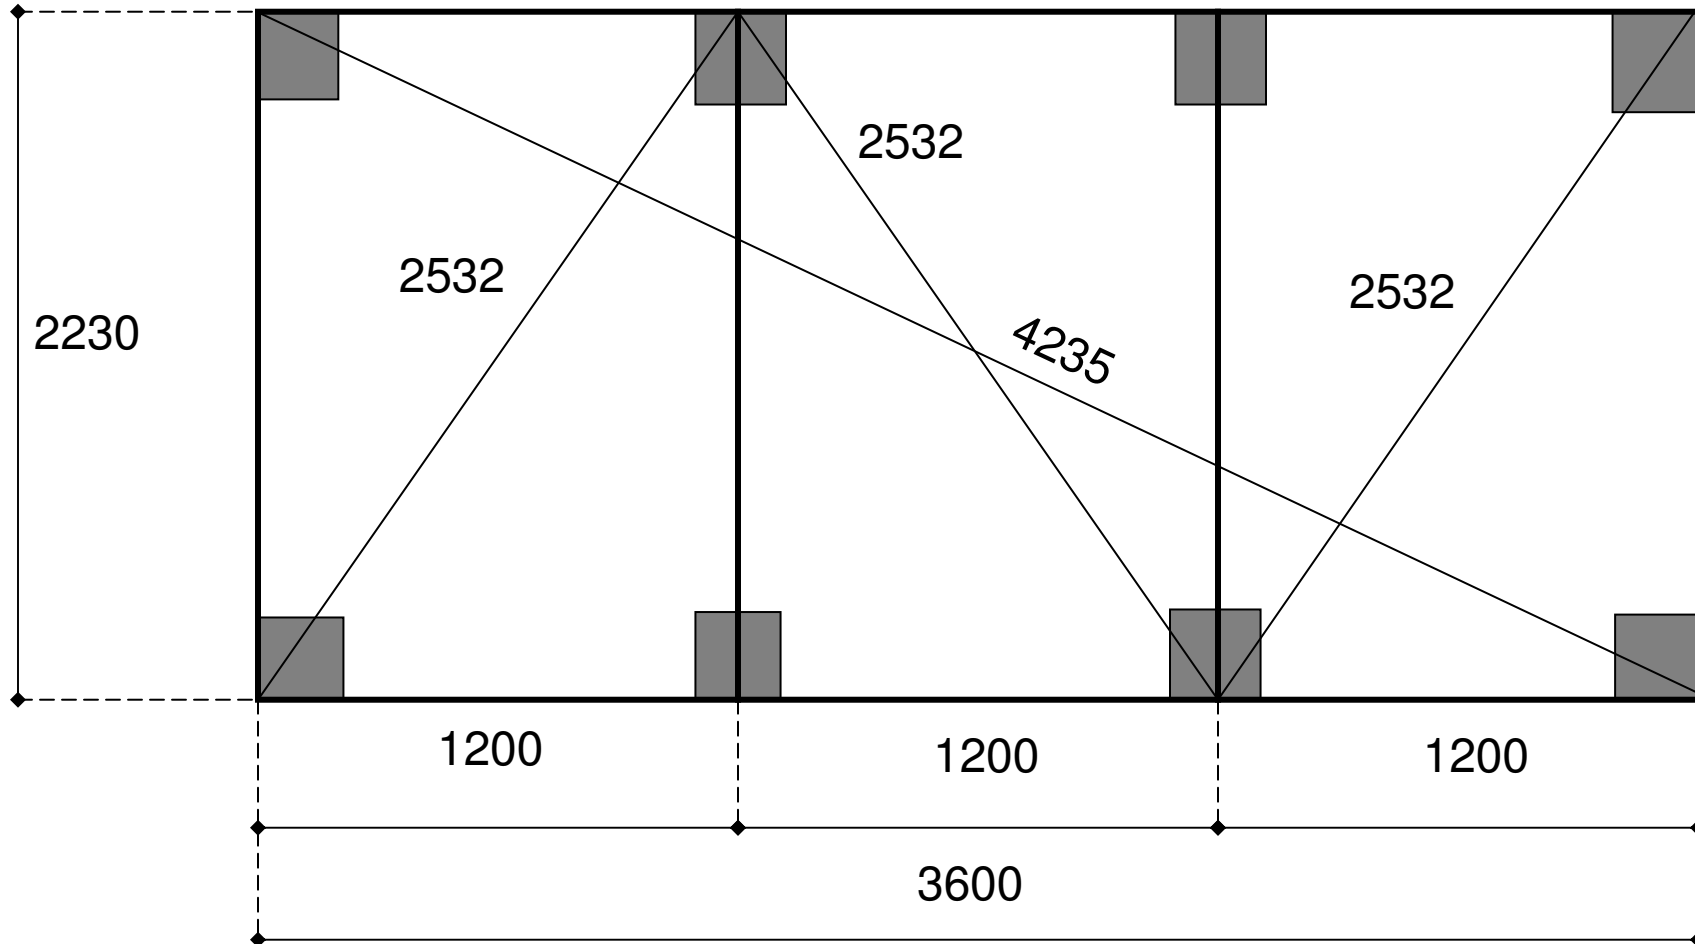

Alla mått i millimeter

TRÄDGÅRD SHUS 1 STOCKHOLM
www.tradgardshus.se
070 61 60 700

F8