


## Grundritning för förråd F15.

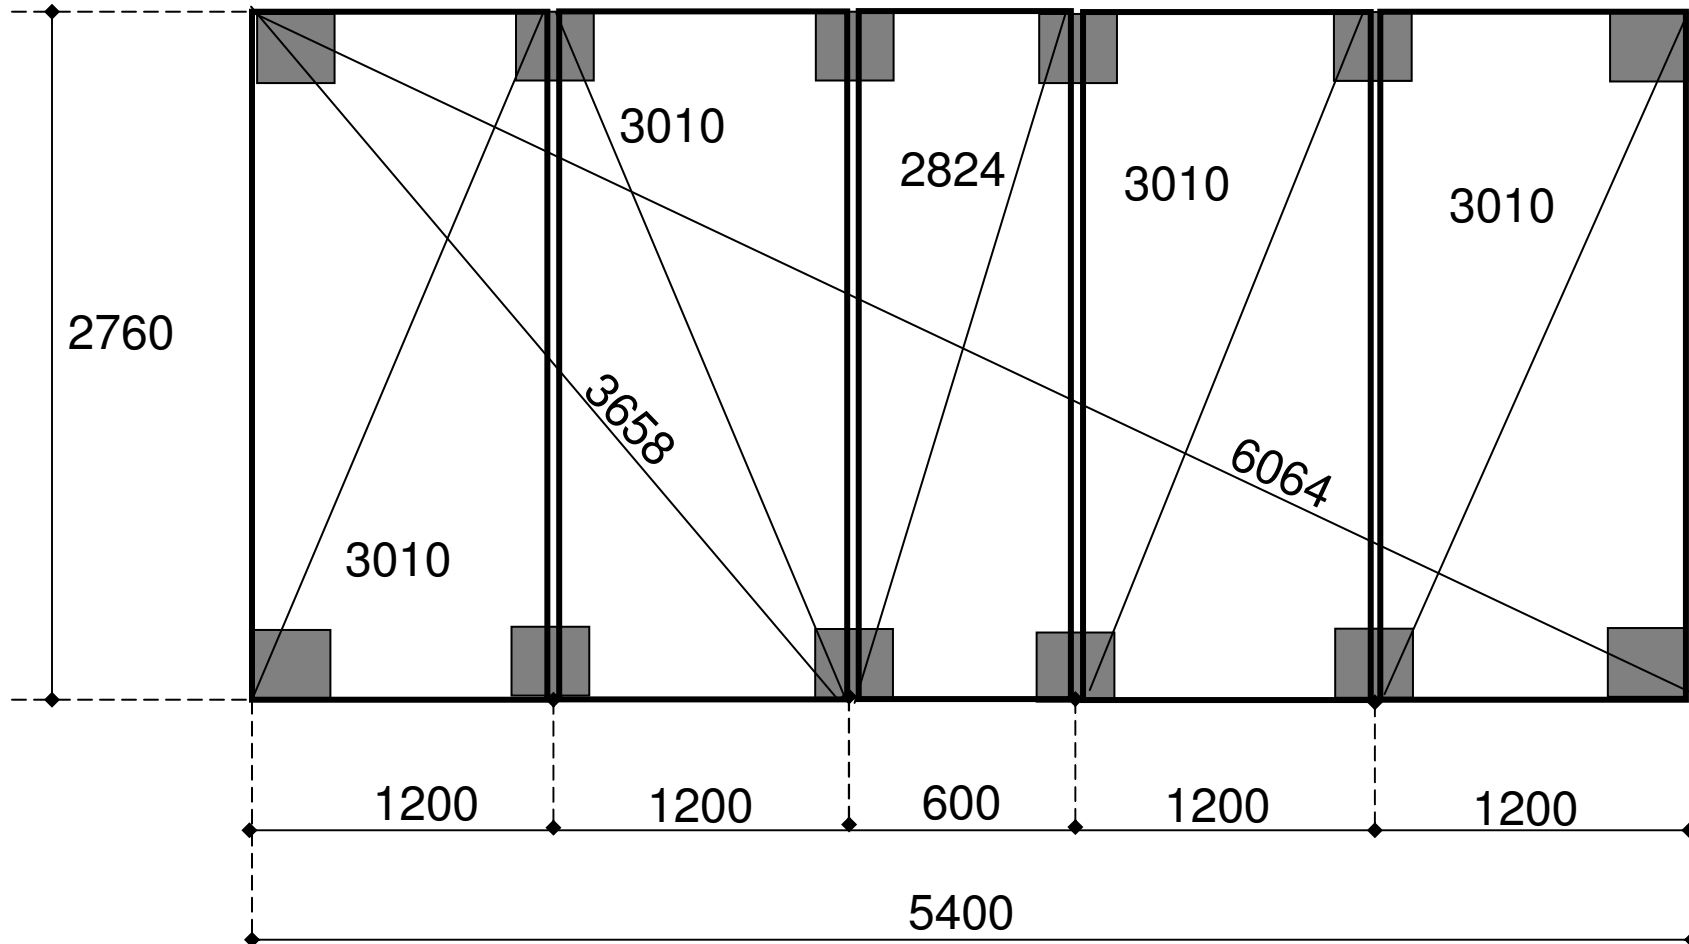

Alla mått i millimeter

TRÄDGÅRDShUS 1 STOCKHOLM  
[www.tradgardshus.se](http://www.tradgardshus.se)  
070 61 60 700

F15